



Půdorys 1.N.P.

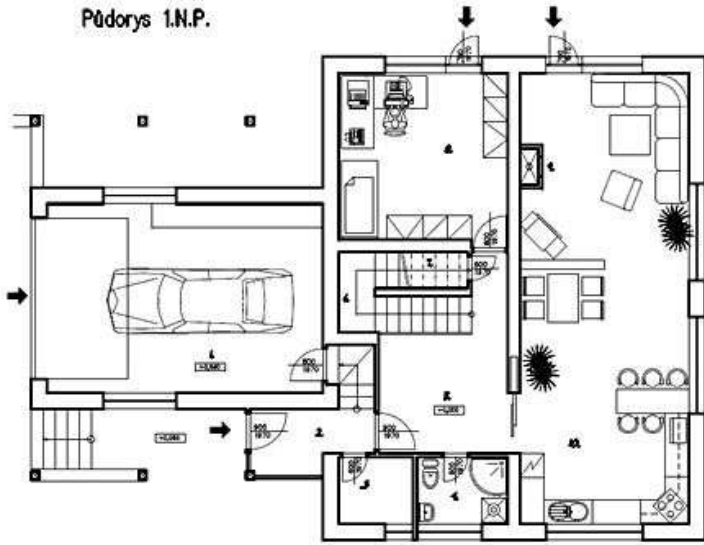


Půdorys 2.N.P.

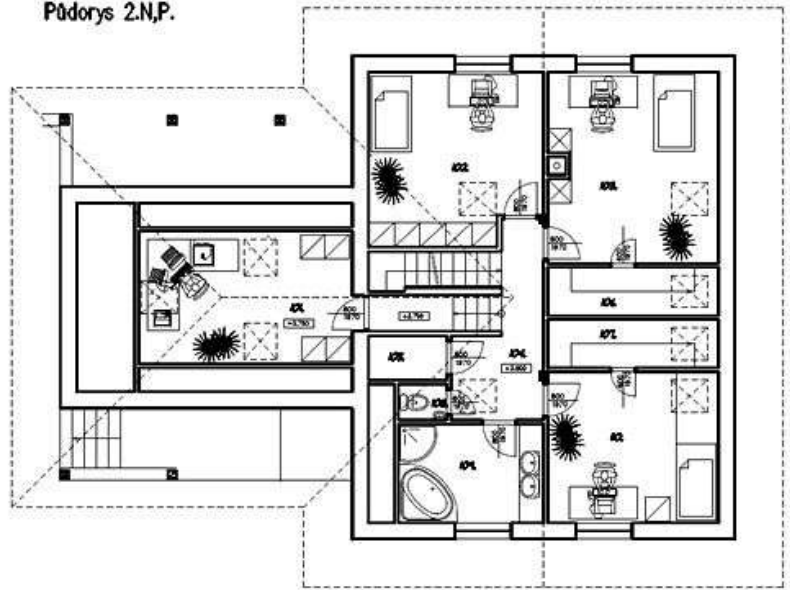

Legenda místností				
č.č.	účel místnosti	podlaží	m ²	stěny
1	obývací	první	33,4	odstředěná omítka barva bílá
2	obývací	první	23,8	odstředěná omítka barva bílá
3	obývací	první	23,8	odstředěná omítka barva bílá
4	kuchyně	první	2,7	odstředěná omítka barva bílá
5	schodiště	první	11,2	odstředěná omítka barva bílá
6	obývací	první	4,8	odstředěná omítka barva bílá
7	obývací	první	2,7	odstředěná omítka barva bílá
8	terasa	první	17,2	odstředěná omítka barva bílá
9	obývací	první	36,8	odstředěná omítka barva bílá
10	terasa	první	11,8	odstředěná omítka barva bílá

Legenda místností				
č.č.	účel místnosti	podlaží	m ²	stěny
1	obývací	první	8	odstředěná omítka barva bílá
2	terasa	první	8,8	odstředěná omítka barva bílá
3	terasa	první	20,2	odstředěná omítka barva bílá
4	terasa	první	0,8	odstředěná omítka barva bílá
5	terasa	první	21	odstředěná omítka barva bílá
6	terasa	první	21	odstředěná omítka barva bílá
7	terasa	první	21	odstředěná omítka barva bílá
8	terasa	první	11	odstředěná omítka barva bílá
9	terasa	první	8,8	odstředěná omítka barva bílá
10	terasa	první	22,8	odstředěná omítka barva bílá

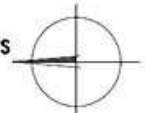

VYPRACOVAL ING. V. BALEK	KRESLIL ING. V. BALEK	ZODP. PROJEKTANT ING. JOSEF MIŇOVSKÝ	
INVESTOR: Andrea Kraová, Jánškého 2249, Praha 5			
AKCE : Novostavba RD Rodinný domek Koterovská, Praha 5 – Repryje			FORMÁT 2 A4
			MĚŘÍTKO 1:100
			DATUM VI/2004
OBSAH : Návrh interiéru			ÚČEL na st. povolení
			Č.VÝKR. PARE Č.
			8.