



LEGENDA MÍSTNOSTÍ				1.PP		
Číslo místnosti	Účel	Plocha (m ²)	Sv. výška (m)	Podlaha	Povrchy	Střop
0.01	SKLAD	68,96	2,50	dlažba	omítka bílá	omítka bílá
0.02	TECHNOLOGIE	8,50	2,50	dlažba	omítka bílá	omítka bílá
0.03	SKLAD	2,56	-	dlažba	omítka bílá	omítka bílá

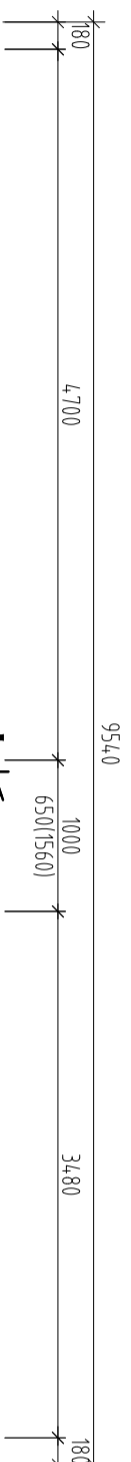

OBRYS OBJEKTU V ÚROVNI 1.NP

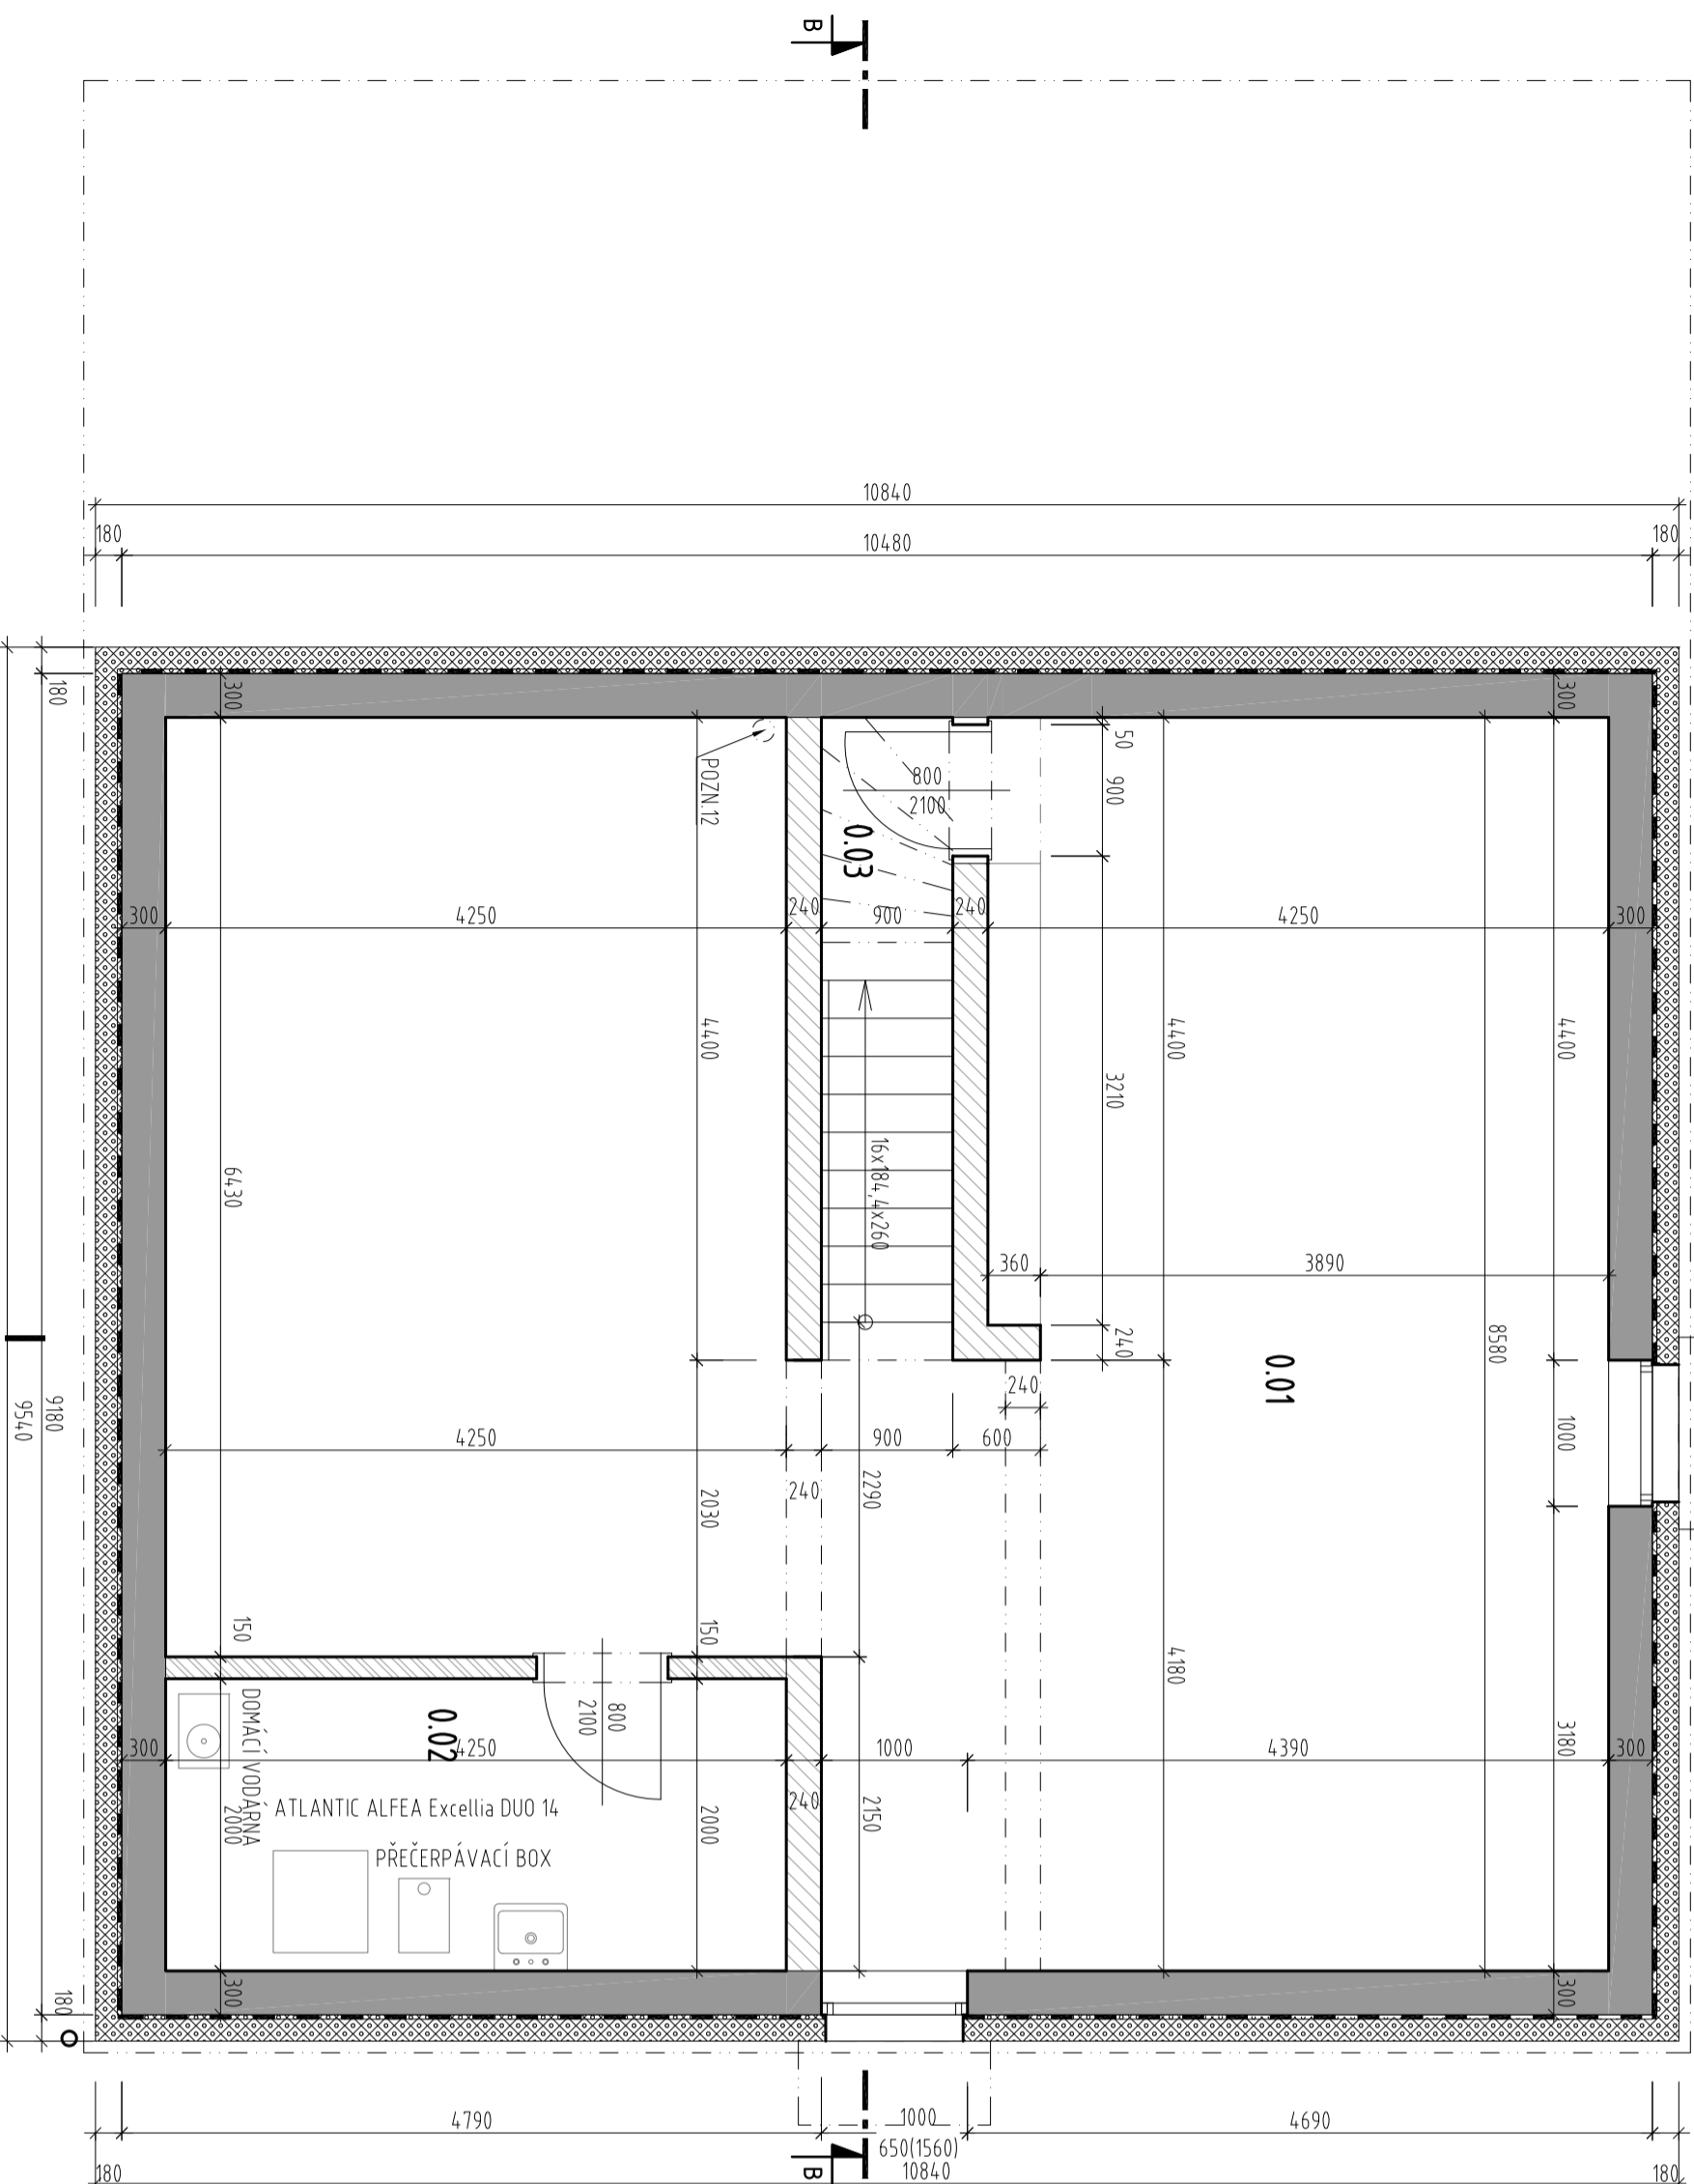


LEGENDA MATERIÁLŮ

	ŽB MONOLITICKÉ KONSTRUKCE - VIZ STATICKÁ ČÁST
	VODOSTAVEBNÝ BETON
	PROSTÝ BETON C16/20
	ZDIVO POROTHERM P+D 24
	PŘÍČKA POROTHERM P+D TL 115, NA MC 5
	PŘÍČKA POROTHERM 190 AKU
	ZDIVO KB BLOK
	KONTAKTNÍ ZATEPLOVACÍ SYSTÉM, EPS 70 F
	PROVĚTRÁVANÝ FASÁDNÍ SYSTÉM - MINERÁLNÍ VLNĚ, OBKLAD DŘEVO
	SDK INSTALAČNÍ PŘEDSTĚNA
	TERASA - KAMENNÁ DLAŽBA
	OKAPOVÝ CHODNÍČEK - KÁČÍREK H. 40 mm

POZNÁMKY

- POZN.1 RÁMY VÝPLNÍ OTVORŮ - DŘEVĚNÉ PROFILY, ZASKLENÍ IZOLAČNÍM TROJSKLEM- DLE ČSN 73 054:0-2
- POZN.2 VŠEKÉŘÉ ZASKLENÍ VÝPLNÍ OTVORŮ V 1.NP BUDE TVOŘENO BEZPEČNOSTNÍM SKLEM
- POZN.3 FIXNÍ ZASKLENÍ OKEN NAD VOLNÝM PROSTOREM BUDE TVOŘENO BEZPEČNOSTNÍM SKLEM
- POZN.4 OKENNÍ VÝPLNĚ BUDOU VYBAVENY VEKOVÝMI ŽALUZIEMI
- POZN.5 V KOUPELNĚCH A NA WC - KERAMICKÉ OBKLADY DO VÝŠKY PODHLEDU
- POZN.6 OKNA 2 NP SKLENĚNÉ ZÁBRADÍ DLE ČSN 74 33 05
- POZN.7 WC BUDOU ZAVĚŠENA NA INSTALAČNÍCH BLOČÍCH (ref. SYSTÉM GEBERIT)
- POZN.8 V MÍSTNOSTECH S VÝŠKYTEM VLHKOSTI BUDOU U SDK PODHLEDŮ POUŽITY IMPREGNOVANÉ DESKY RB1.12.5
- POZN.9 DO SDK PODHLEDU OSAZEN VENTILÁTOR SILENT U
- POZN.10 ODVĚTRÁNÍ DIGESTOŘE, VEDENO V PODHLEDU, VYÚSTĚNÍ NAD STŘECHOU V ŠACHTĚ
- POZN.11 DOTAHY SVĚDENY PODEL KROKVÍ, VYÚSTĚNÍ NAD STŘECHOU V ŠACHTĚ
- POZN.12 ODVĚTRÁNÍ SUTERÉNU
- POZN.13 KLEMPŘÍSKÉ PRÁCE - TIŽNÍ PLECH, PROVEDENÍ DLE ČSN 73 36 10
- POZN.14 BEZPEČNOSTNÍ PŘEPAD
- POZN.15 HYDROIZOLACE SPODNÍ STAVBY BUDE VYTVAŽENA 0,3m NAD ÚROVĚŇ TERÉNU, U FASÁDY BUDE CHRÁNĚNA IZOLACÍ Z XPS

±0,000 = 373,100 m n.n.m. BpV

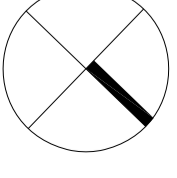

REV. NO.	DATA / DATE	POPIS / ANNOTATION	AUTORIZAČNÍ MÍSTNOST / REGISTRÁČNÍ STAN
AKČNÍ PROJEKT		NOVOSTAVBA RODINNÉHO DOMU, VČ. ZPEVNĚNÝCH PLOCH, TČ, OPLOČENÍ A BAZÉNU K.U. OBĚH, Č.P. 55/56	
INVESTOR / DEVELOPER	Andrea Křoová Havlíčkovo náměstí, Řeporyje, 55900 Praha 5		
NÁMĚR PROJEKTANT / GENERAL DESIGNER	APRIS s.r.p.s. BARBOŘ 231/23, 110 00 PRAHA 4, ČR Tel.: +420 261 260 358, E-mail: spris@spris.cz	ARCHITECT / ARCHITECT	Ing. arch. M. TYTISOVÁ Ing. arch. V. TARAŠKA
PROJEKTANT ČÁSTI / DESIGNER	APRIS s.r.p.s. BARBOŘA 231/23, 110 00 PRAHA 4, ČR Tel.: +420 261 260 358, E-mail: spris@spris.cz	ČÁSTI PRÁCE	D.1.1
STAVBY / DOCUMENT / PLAN	DOKUMENTACE PRO ÚR. A.SP.	STAVBY / DATE	01/2015
NÁZEV PLOCHY / TITLE		ČÍSLO MÍSTNOSTI / JOB NUMBER	2014/037
		POČET LISTŮ / SHEETS	6x A4
		MĚŘÍTKO / SCALE	1:50

PŮDORYS 1.PP

03

TATO DOKUMENTACE NENAHRAZUJE PROVÁDEČI PROJEKTOVOU DOKUMENTACI A NEJÍ URČENA K REALIZACI STAVBY