


POHLED SEVERNÍ

M 1:100

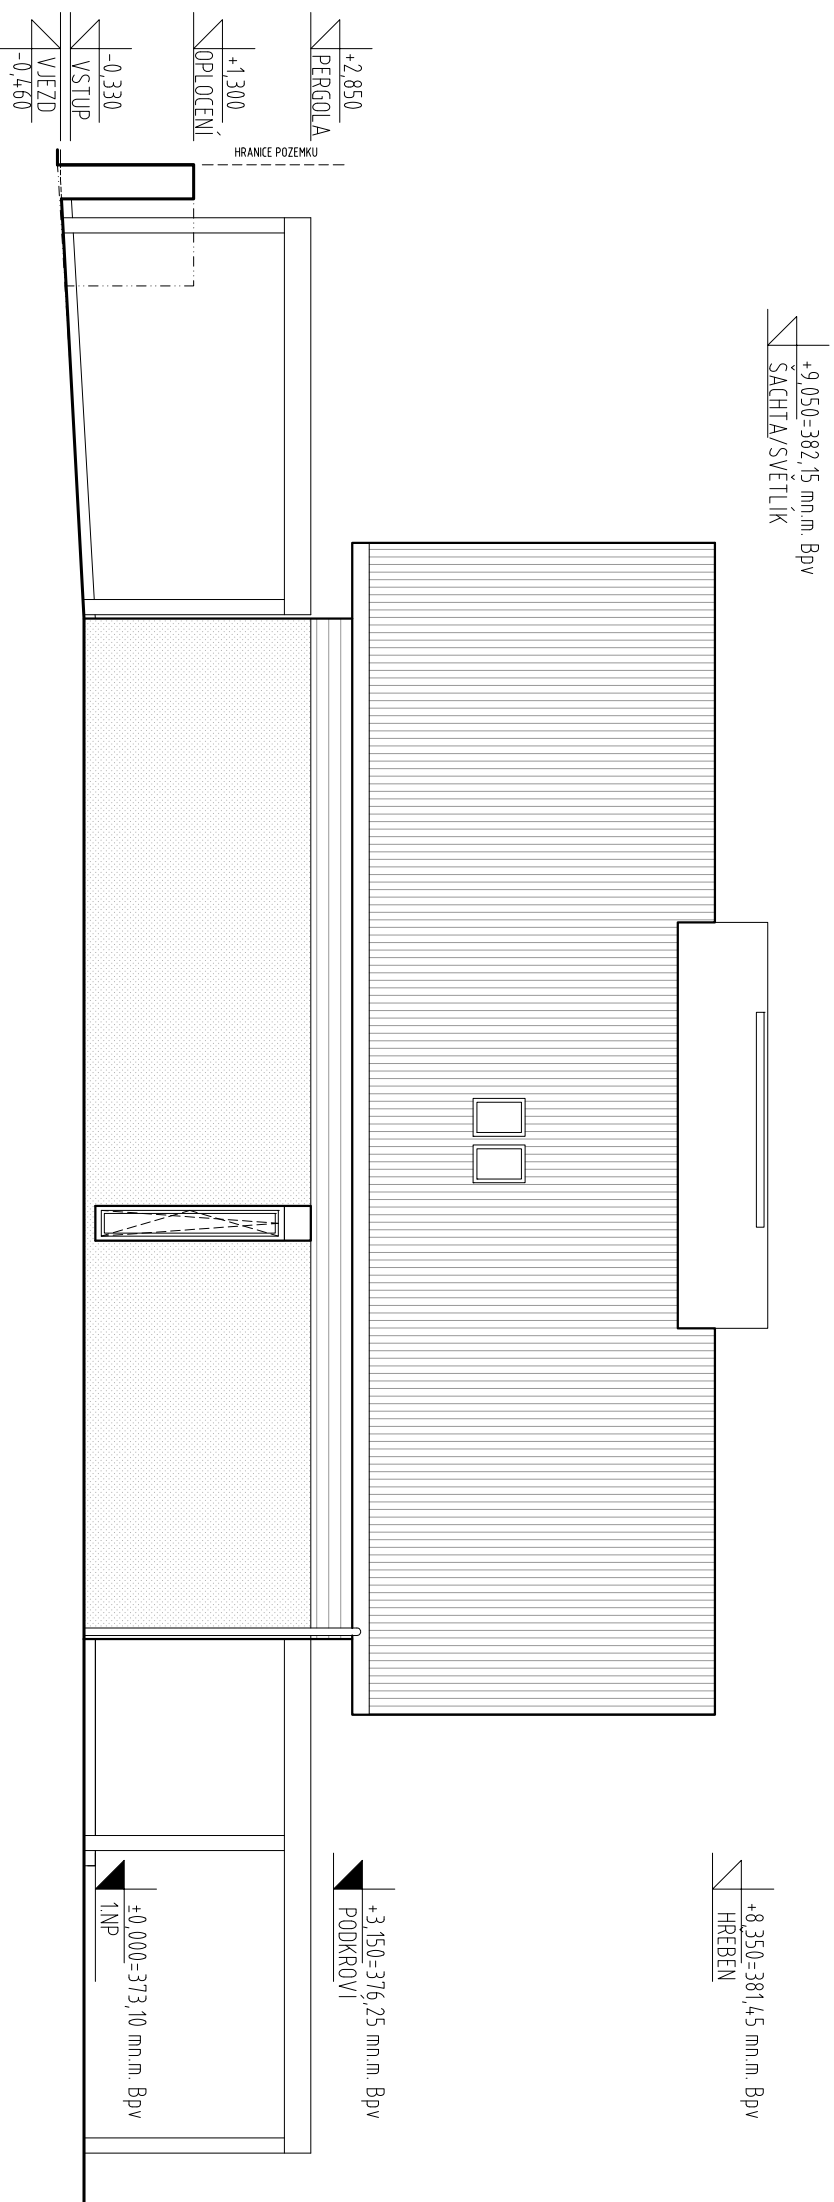

LEGENDA MATERIÁLŮ

- OBKLAD - MODŘÍN RHOMBUS
- KAMENNÝ OBKLAD
- OPL. OCENÍ - POL. OP. RŮHLEDNÉ
- OBKLAD - MODŘÍN RHOMBUS
- STŘEŠNÍ KRYTINA - BRAMAC TEGALIT

±0,000 = 373,100 m n.m. BpV

REV. NO.	DATE	DESCRIPTION
AKCE / PROJECT	NOVOSTAVBA RODINNÉHO DOMU, VČ. ZPEVNĚNÝCH PLOCH, TČ, OPL. OCENÍ A BAZÉNU K.Ú. OBĚCH, Č.P. 95/56	AUTORIZAČNÍ RAZÍTKO / REGISTRACNÍ STAMP
INVESTOR / DEVELOPER	Andrea Kroová Havlbové 1044/11, Řeporyje, 15500 Praha 5	
HLAVNÍ PROJEKTANT / GENERAL DESIGNER	APRIS 3MP S.R.O. BAAROVÁ 231/36, 140 00, PRAHA 4, CR Tel.: +420 261 260 358, e-mail: apris@apris.cz	ARCHIT. PROJEKTU / ARCHITECT Ing. arch. M. TYLSOVÁ Ing. arch. V. TARABA
PROJEKTANT ČÁSTI / DESIGNER	APRIS 3MP S.R.O. BAAROVÁ 231/36, 140 00, PRAHA 4, CR Tel.: +420 261 260 358, e-mail: apris@apris.cz	VEDENÍ PROJEKTU / PROJECT LEADER Ing. E. ROUBALOVÁ KLÍMOVÁ
STUPEŇ DOKUMENTACE / PHASE	DOKUMENTACE PRO UR. A SP	VYPRACOVÁNÍ Ing. E. ROUBALOVÁ KLÍMOVÁ
NAZEV PŘÍLOHY/TITLE	POHLED SEVERNÍ	KONTROLA Ing. P. SOLNÍČKA
		Č. PŘÍLOHY / DRAWING NUMBER
		09

APRIS 3MP APRIS 3MP APRIS 3MP APRIS 3MP APRIS 3MP APRIS 3MP APRIS 3MP APRIS 3MP APRIS 3MP APRIS 3MP

MA TUTO DOKUMENTACI SE VZTAHUJI AUTORSKÁ PRÁVA, NEJÍ JARČENÍ PRO ZHOTOVOVÁNÍ KOPÍÍ A JAKÝKOLIČ BEZ KONKRETNÍ S UVEDENOU AUTORIZOVANOU OSOBU Z PROJEKTU KAMKOLÍČE. APRIS 3MP S.R.O. (U) APRIS 3MP 2014

TATO DOKUMENTACE NENAHRAZUJE PROVÁDĚCÍ PROJEKTOVOU DOKUMENTACI A NENÍ URČENA K REALIZACI STAVBY