POHLED VÝCHODNÍ

M 1:100

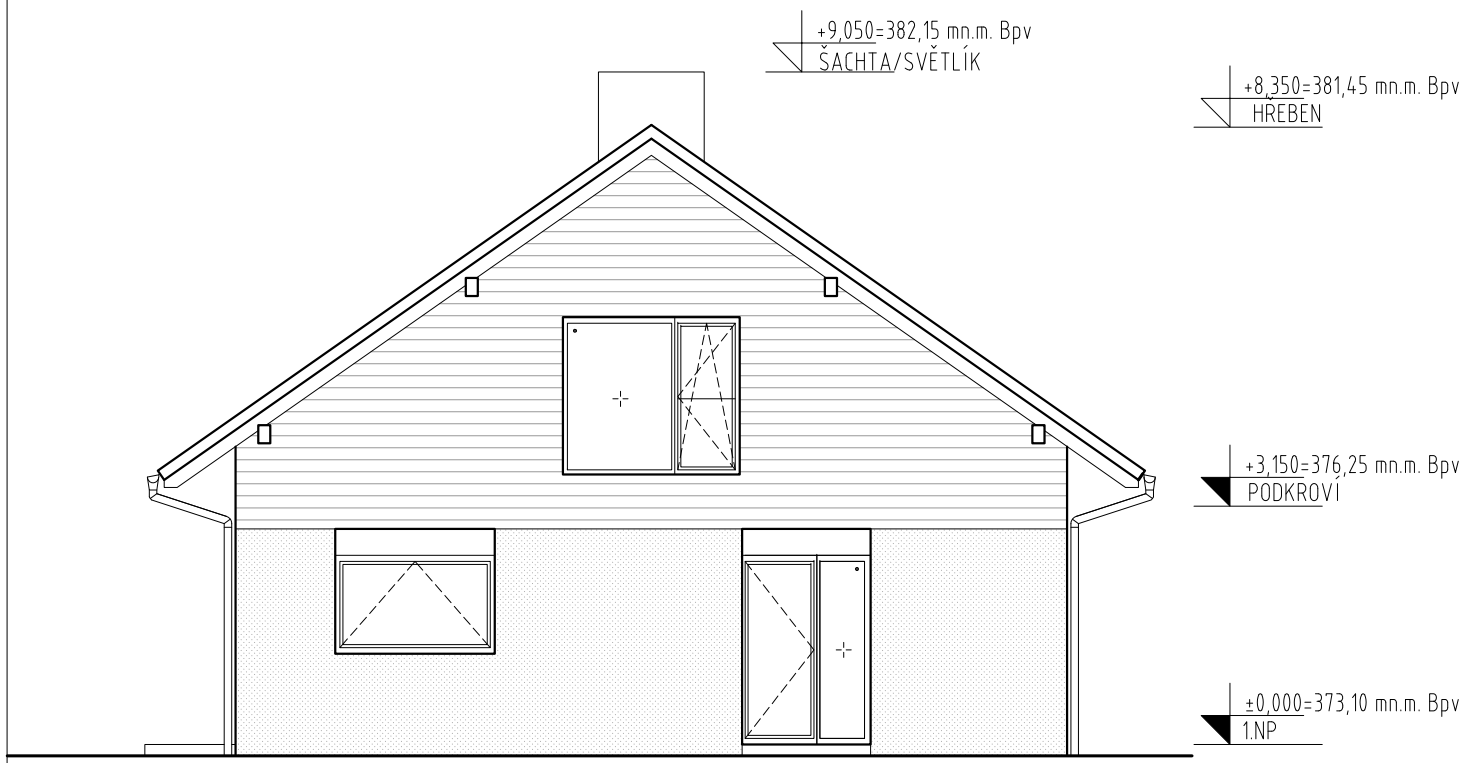

POHLED ZÁPADNÍ

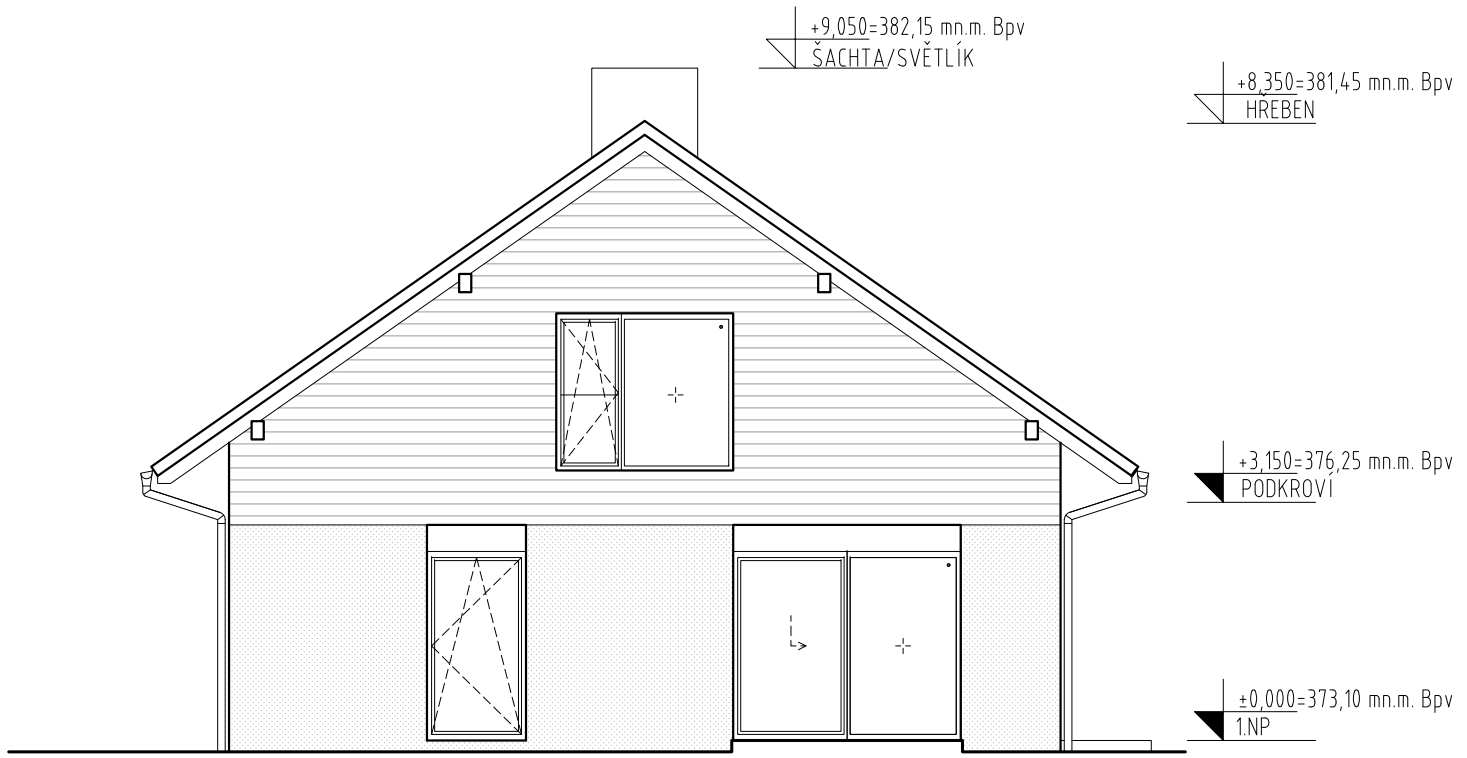

LEGENDA MATERIÁLŮ

- OBKLAD - MODŘÍN RHOMBUS
- KAMENNÝ OBKLAD
- OPLOCENÍ -POLOPRŮHLEDNÉ
  OBKLAD - MODŘÍN RHOMBUS
- STŘEŠNÍ KRYTINA -BRAMAC TEGALIT

±0,000 = 373,100 m n.m. BpV

REV. NO.	DATUM / DATE	POPIS / ANNOTATION

AKCE / PROJECT
NOVOSTAVBA RODINNÉHO DOMU, VČ. ZPEVNĚNÝCH PLOCH, TČ, OPLOCENÍ A BAZÉNU
K.Ú. OŘECH, Č.P. 95/56

AUTORIZAČNÍ RAZÍTKO / REGISTRATION STAMP

INVESTOR / DEVELOPER
Andrea Kroová
Havlůjové 1044/11, Řeporyje, 15500 Praha 5

HLAVNÍ PROJEKTANT / GENERAL DESIGNER
APRIS 3MP
APRIS 3MP s.r.o.
BAAROVA 231/36, 140 00, PRAHA 4, CR
tel.: +420 261 260 358, e-mail: apris@apris.cz

ARCHITEKT PROJEKTU / ARCHITECT
Ing. arch. M. TYLSOVÁ
Ing. arch. V. TARABA

VEDENÍ PROJEKTU / PROJECT LEADER
Ing. E. ROUBALOVÁ KLÍMOVÁ

PROJEKTANT ČÁSTI / DESIGNER
APRIS 3MP
APRIS 3MP s.r.o.
BAAROVA 231/36, 140 00, PRAHA 4, CR
tel.: +420 261 260 358, e-mail: apris@apris.cz

ČÁST/PART
D.1.1

VYPRACOVAL/DRAFTER
Ing. E ROUBALOVÁ KLÍMOVÁ

KONTROLA/CHECK
Ing. P. SOLNIČKA

STUPEŇ DOKUMENTACE / PHASE
DOKUMENTACE PRO UR A SP

DATUM / DATE
01/2015

Č.KOPIE / COPY

Č. PŘÍLOHY / DRAWING NUMBER
10

NÁZEV PŘÍLOHY/TITLE
POHLED VÝCHODNÍ, ZÁPADNÍ

ČÍSLO ZAKÁZKY / JOB NUMBER
2014037

POČET FORMÁTŮ / FORMAT
2xA4

MĚŘÍTKO / SCALE
1:100

APRIS 3MP APRIS 3MP APRIS 3MP APRIS 3MP APRIS 3MP APRIS 3MP APRIS 3MP
NA TUTO DOKUMENTACI SE VZTAHUJÍ AUTORSKÁ PRÁVA, NENÍ URČEN PRO ZHOTOVOVÁNÍ KOPIÍ A JAKÝCHKOLIV REPRODUKCÍ BEZ KONTAKTU S UVEDENOU AUTORIZOVANOU OSOBOU Z PROJEKČNÍ KANCELÁŘE APRIS 3MP s.r.o., (c) APRIS 3MP 2014

TATO DOKUMENTACE NENAHRAZUJE PROVÁDĚCÍ PROJEKTOVOU DOKUMENTACI A NENÍ URČENA K REALIZACI STAVBY