ŘEZ A-A

M 1:50

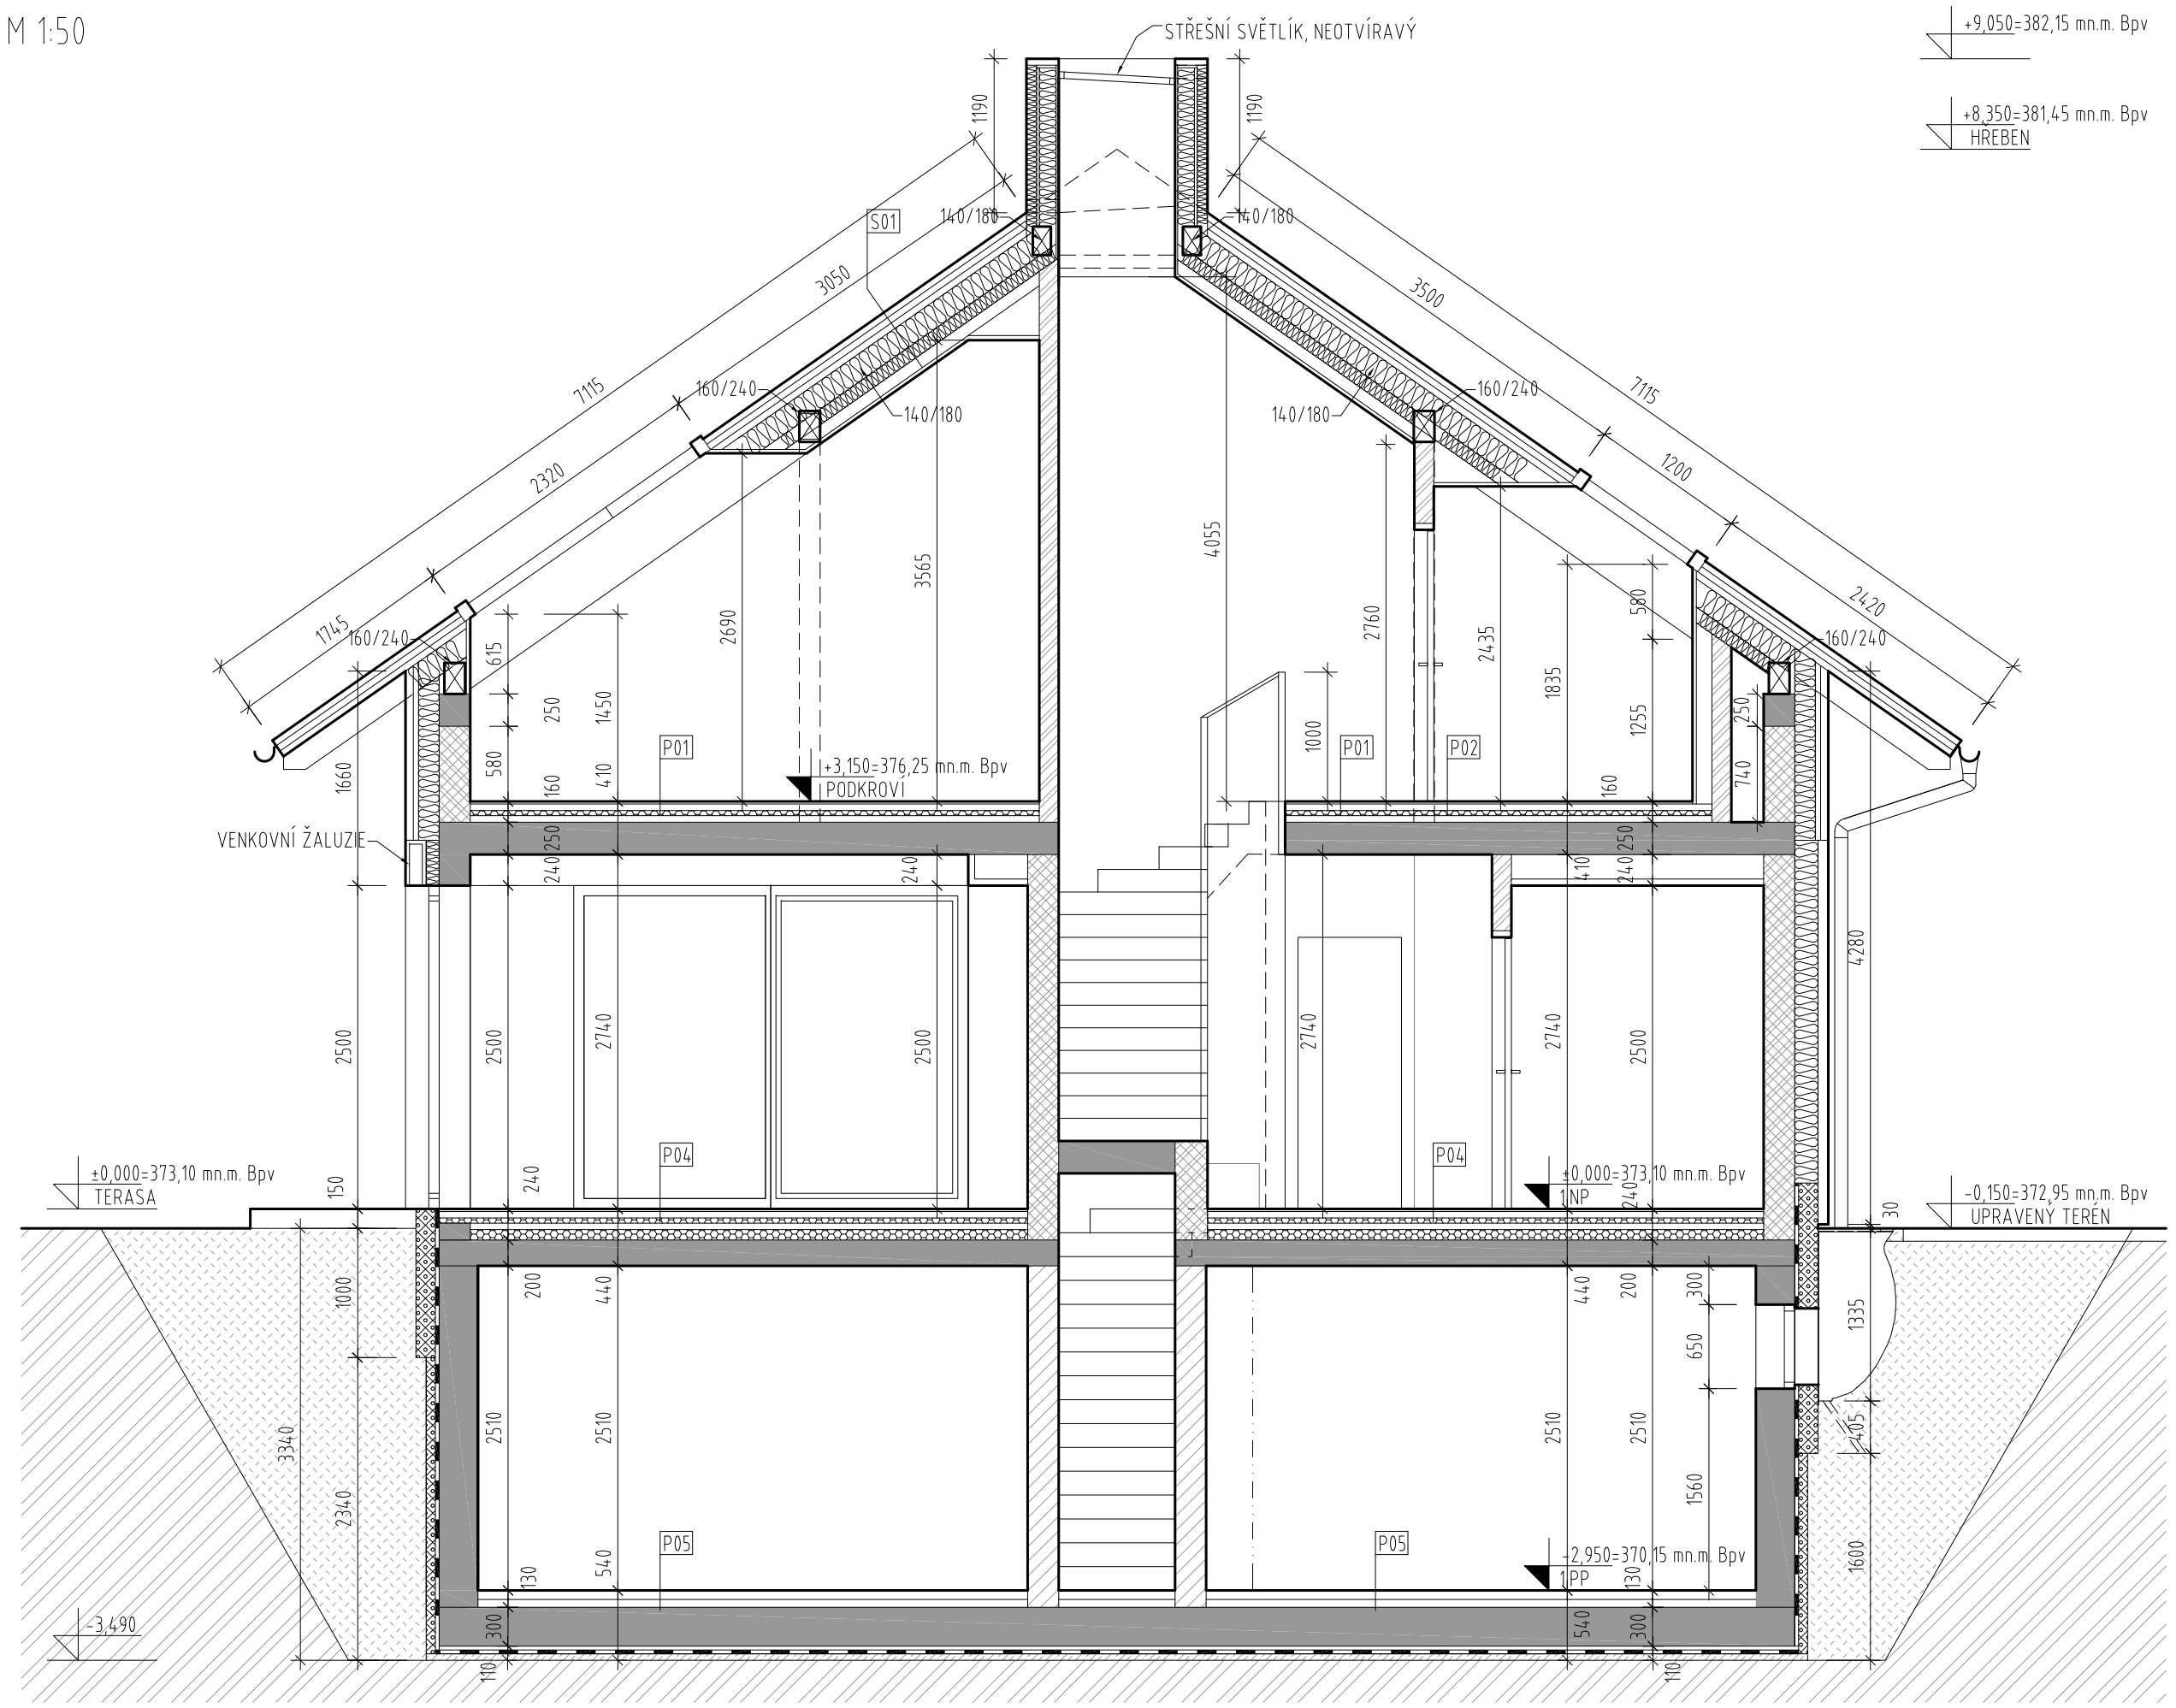

LEGENDA MATERIÁLŮ

- ŽB MONOLITICKÉ KONSTRUKCE - VIZ. STATICKÁ ČÁST VODOSTAVEBNÝ BETON
- PROSTÝ BETON C16/20
- ZDIVO POROTHERM P+D 24
- PŘÍČKA POROTHERM P+D TL. 115, NA MC 5
- PŘÍČKA POROTHERM 190 AKU
- ZDIVO KB BLOK
- KONTAKTNÍ ZATEPLOVACÍ SYSTÉM, EPS 70 F
- PROVĚTRÁVANÝ FASÁDNÍ SYSTÉM - MINERÁLNÍ VLNA, OBKLAD DŘEVO
- SDK INSTALAČNÍ PŘEDSTĚNA
- TEPELNÁ IZOLACE XPS
- TEPELNÁ IZOLACE EPS
- HUTNĚNÝ NÁSYP- HUTNĚNO PO VRSTVÁCH tl. 300 mm
- ROSTLÝ TERÉN

POZNÁMKY

POZN.1 RÁMY VÝPLNÍ OTVORŮ - DŘEVĚNÉ PROFILY, ZASKLENÍ IZOLAČNÍM TROJSKLEM- DLE ČSN 73 0540-2
POZN.2 VEŠKERÉ ZASKLENÍ VÝPLNÍ OTVORŮ V 1.NP BUDE TVOŘENO BEZPEČNOSTNÍM SKLEM
POZN.3 FIXNÍ ZASKLENÍ OKEN NAD VOLNÝM PROSTOREM BUDE TVOŘENO BEZPEČNOSTNÍM SKLEM
POZN.4 OKENNÍ VÝPLNĚ BUDOU VYBAVENY VENKOVNÍMI ŽALUZIEMI
POZN.5 V KOUPELNÁCH A NA WC - KERAMICKÉ OBKLADY DO VÝŠKY PODHLEDU
POZN.6 OKNA 2.NP, SKLENĚNÉ ZÁBRADLÍ DLE ČSN 74 33 05
POZN.7 WC BUDOU ZAVĚŠENA NA INSTALAČNÍCH BLOCÍCH (ref. SYSTÉM GEBERIT)
POZN.8 V MÍSTNOSTECH S VÝSKYTEM VLHKOSTI BUDOU U SDK PODHLEDŮ POUŽITY IMPREGNOVANÉ DESKY RBi 12,5
POZN.9 DO SDK PODHLEDU OSAZEN VENTILÁTOR SILENT U
POZN.10 ODVĚTRÁNÍ DIGESTOŘE, VEDENO V PODHLEDU, VYÚSTĚNÍ NAD STŘECHOU V ŠACHTĚ
POZN.11 ODTAHY SVEDENY PODÉL KROKVÍ, VYÚSTĚNÍ NAD STŘECHOU V ŠACHTĚ
POZN.12 ODVĚTRÁNÍ SUTERÉNU
POZN.13 KLEMPÍŘSKÉ PRÁCE - TiZn PLECH, PROVEDENÍ DLE ČSN 73 36 10
POZN.14 BEZPEČNOSTNÍ PŘEPAD
POZN.15 HYDROIZOLACE SPODNÍ STAVBY BUDE VYTAŽENA 0,3m NAD ÚROVEŇ TERÉNU, U FASÁDY BUDE CHRÁNĚNA IZOLACÍ Z XPS

±0,000 = 373,100 m n.m. BpV

REV. NO.	DATUM / DATE	POPIS / ANNOTATION

AKCE / PROJECT: NOVOSTAVBA RODINNÉHO DOMU, VČ. ZPEVNĚNÝCH PLOCH, TČ, OPLOCENÍ A BAZÉNU
K.Ú. OŘECH, Č.P. 95/56

INVESTOR / DEVELOPER: Andrea Kroová
Havlíjové 1044/11, Řeporyje, 15500 Praha 5

AUTORIZAČNÍ RAZÍTKO / REGISTRATION STAMP

HLAVNÍ PROJEKTANT / GENERAL DESIGNER: APRIS 3MP s.r.o.
BAAROVA 231/36, 140 00, PRAHA 4, CR
tel.: +420 261 260 358, e-mail: apris@apris.cz

ARCHITEKT PROJEKTU / ARCHITECT: Ing. arch. M. TYLŠOVÁ, Ing. arch. V. TARABA

VEDOUCÍ PROJEKTU / PROJECT LEADER: Ing. E. ROUBALOVÁ KLÍMOVÁ

PROJEKTANT ČÁSTI / DESIGNER: APRIS 3MP s.r.o.
BAAROVA 231/36, 140 00, PRAHA 4, CR
tel.: +420 261 260 358, e-mail: apris@apris.cz

ČÁST / PART: D.1.1

VYPRACOVAL / DRAFTER: Ing. E ROUBALOVÁ KLÍMOVÁ

KONTROLA / CHECK: Ing. P. SOLNIČKA

STUPEŇ DOKUMENTACE / PHASE: DOKUMENTACE PRO UR A SP

DATUM / DATE: 01/2015

ČÍSLO ZAKÁZKY / JOB NUMBER: 2014037

POČET FORMÁTŮ / FORMAT: 3xA4

MĚŘÍTKO / SCALE: 1:50

ČÍSLO / COPY:

Č. PŘÍLOHY / DRAWING NUMBER: 07

NÁZEV PŘÍLOHY / TITLE: ŘEZ A-A

APRIS 3MP APRIS 3MP APRIS 3MP APRIS 3MP APRIS 3MP APRIS 3MP APRIS 3MP APRIS 3MP
NA TUTO DOKUMENTACI SE VZTAHUJÍ AUTORSKÁ PRÁVA, NENÍ URČEN PRO ZHOTOVOVÁNÍ KOPIÍ A JAKÝKOLIV REPRODUKCI BEZ KONTAKTU S UVEDENOU AUTORIZOVANOU OSOBOU Z PROJEKČNÍ KANCELÁŘE APRIS 3MP s.r.o., (c) APRIS 3MP 2014
TATO DOKUMENTACE NENAHRAZUJE PROVÁDĚCÍ PROJEKTOVOU DOKUMENTACI A NENÍ URČENA K REALIZACI STAVBY