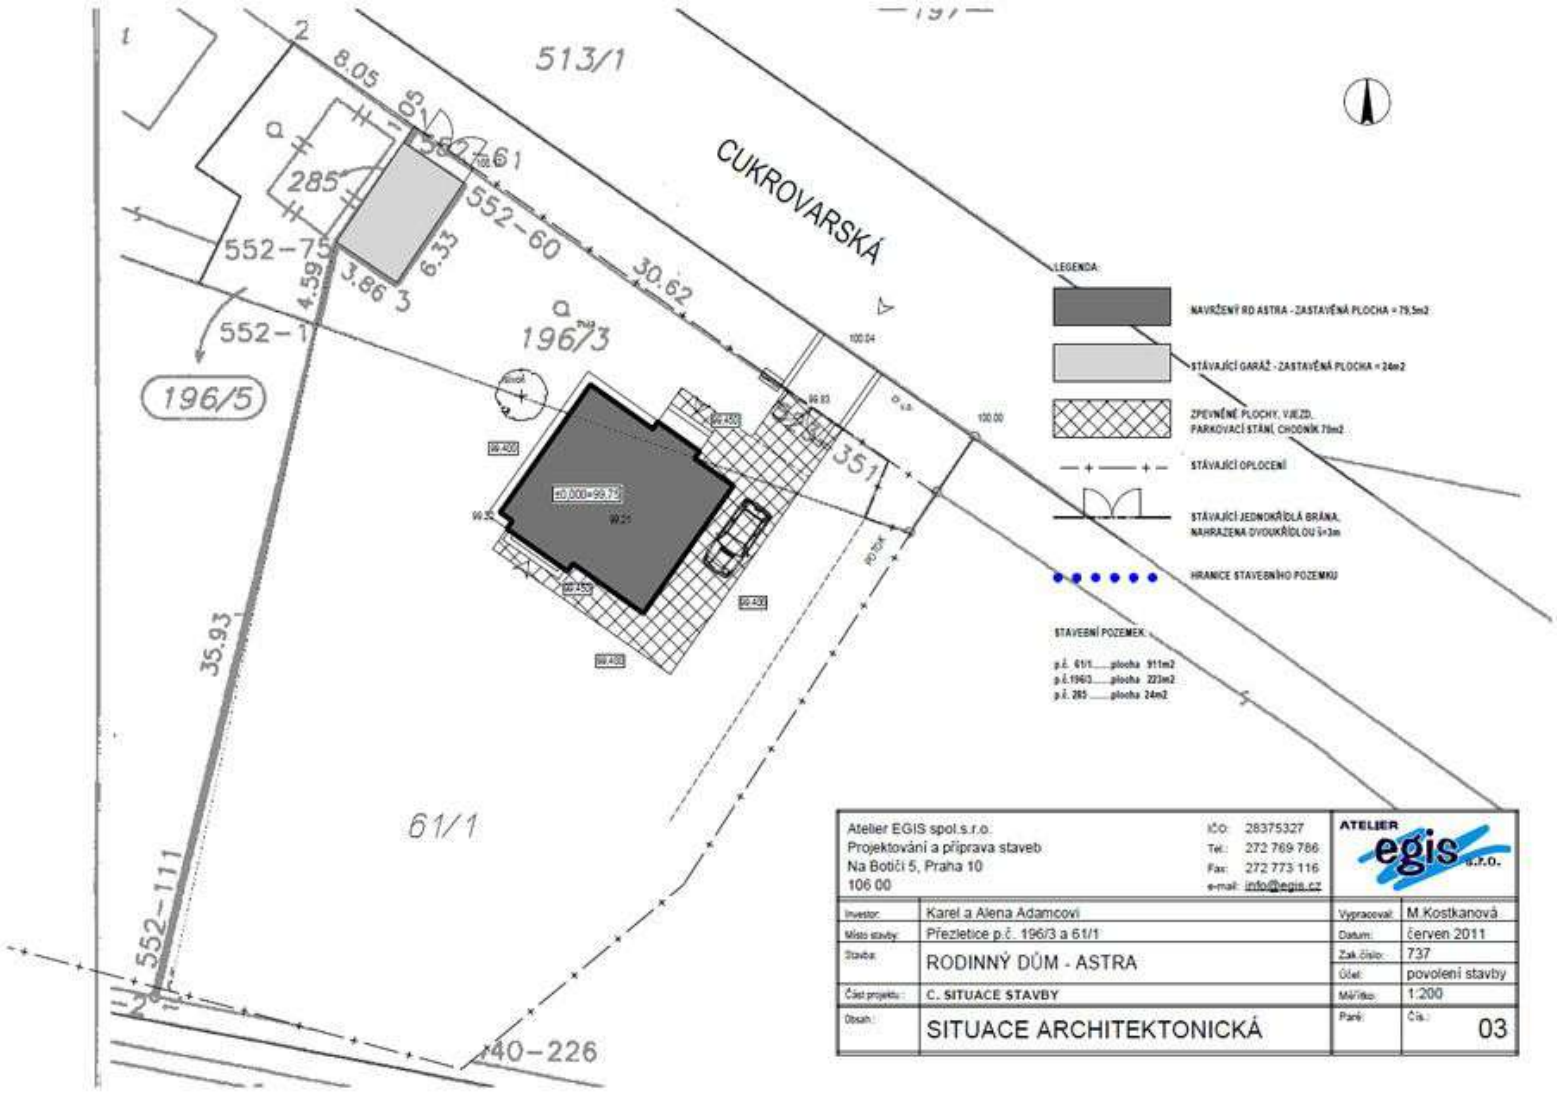

Atelier EGIS spol.s.r.o.
Projektování a příprava staveb
Na Botiči 5, Praha 10
106 00

IČO: 28375327
Tel.: 272 769 786
Fax: 272 773 116
e-mail: info@egis.cz

Investor:	Karel a Alena Adamcovi	Vypracoval:	M.Kostkanová
Místo stavby:	Přezletice p.č. 196/3 a 61/1	Datum:	červen 2011
Stavba:	RODINNÝ DŮM - ASTRA	Zak.číslo:	737
		Účel:	povolení stavby
Část projektu:	C. SITUACE STAVBY	Měřítko:	1:200
Obsah:	SITUACE ARCHITEKTONICKÁ	Paré:	Čís.: 03